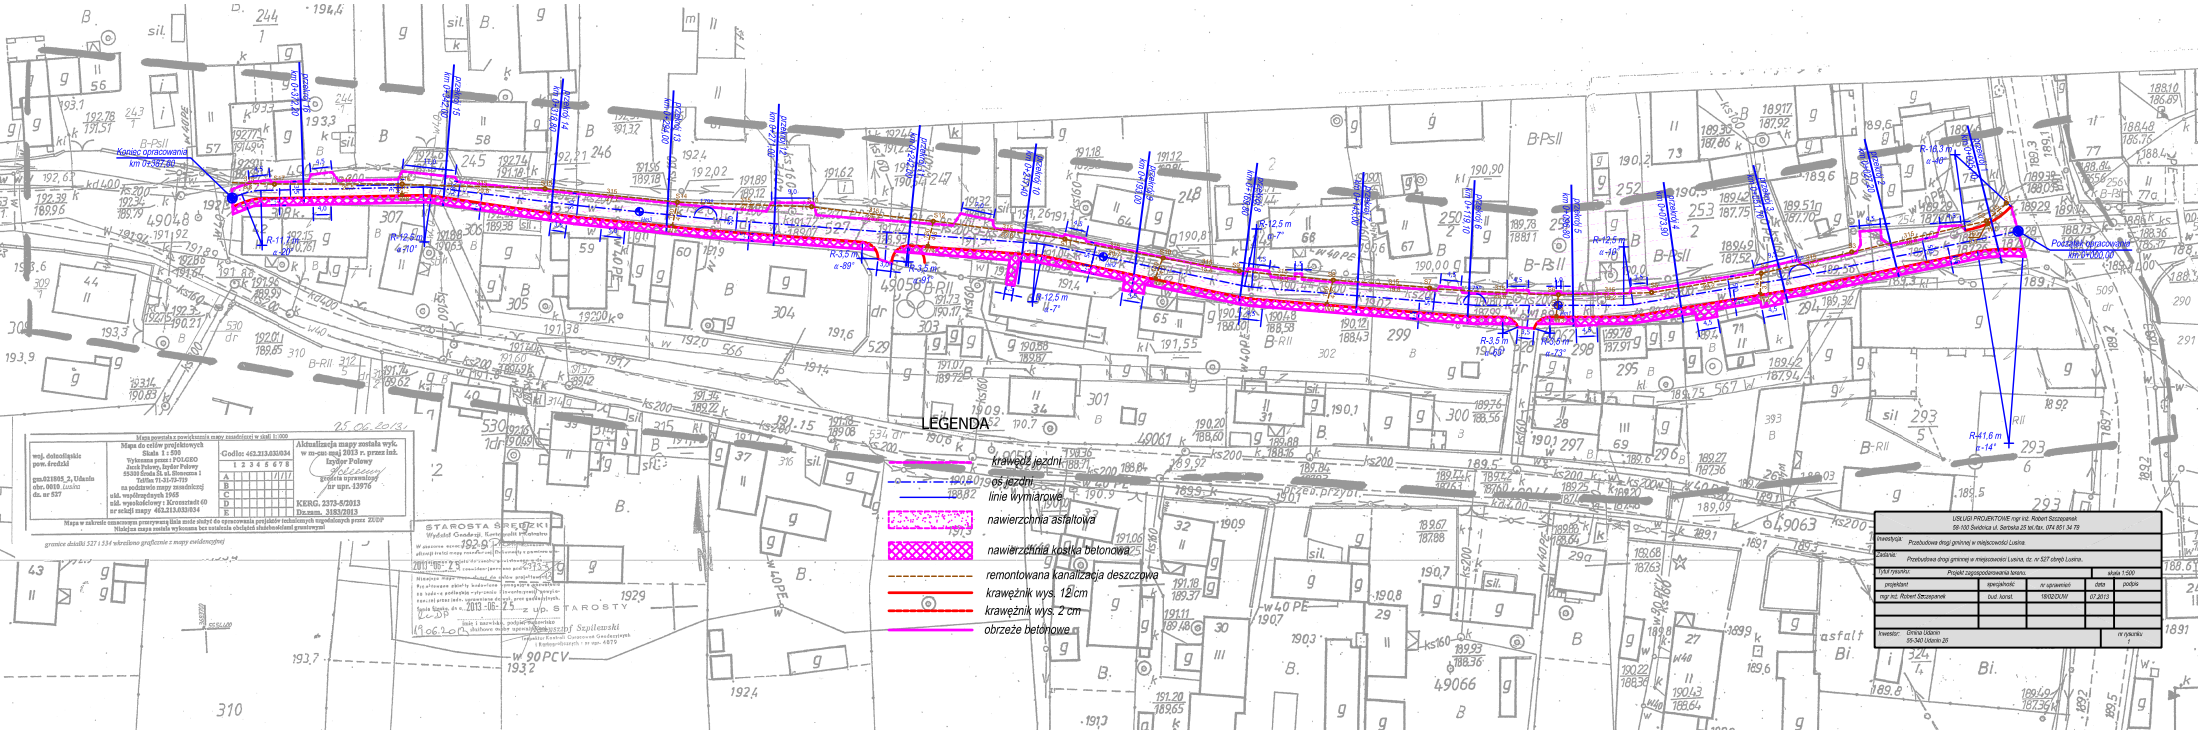
LEGENDA
krawędź jezdni
oś jezdni
linie wymiarowe
nawierzchnia asfaltowa
nawierzchnia kostka betonowa
remontowana kanalizacja deszczowa
krawężnik wys. 12 cm
krawężnik wys. 2 cm
obrzeże betonowe
Koniec opracowania
Początek opracowania
STAROSTA ŚRĘDZKI
USŁUGI PROJEKTOWE mgr inż. Robert Szczepanek
59-100 Świdnica ul. Sarnska 25 tel./fax. 074 851 34 79
Inwestycja: Przebudowa drogi gminnej w miejscowości Lusina
Zadania: Przebudowa drogi gminnej w miejscowości Lusina, dz. nr 527 obręb Lusina.
Tytuł rysunku: Projekt zagospodarowania terenu
skala 1:500
projektant
specjalność
nr uprawnień
data
podpis
mgr inż. Robert Szczepanek
bud. konst.
18/02/DUW
07.2013
Inwestor: Gmina Udanin
55-340 Udanin 26
nr rysunku