



SCHEMAT NAWIERZCHNI CHDNIKA

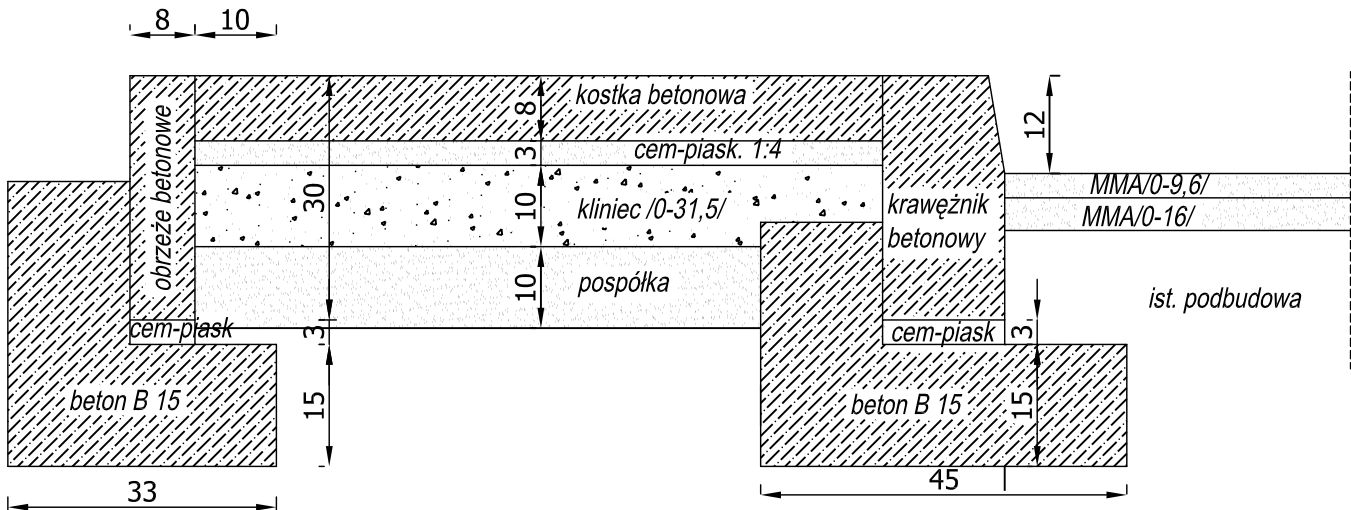

SCHEMAT POSZERZENIA JEZDNI WRAZ Z POBOCZEM

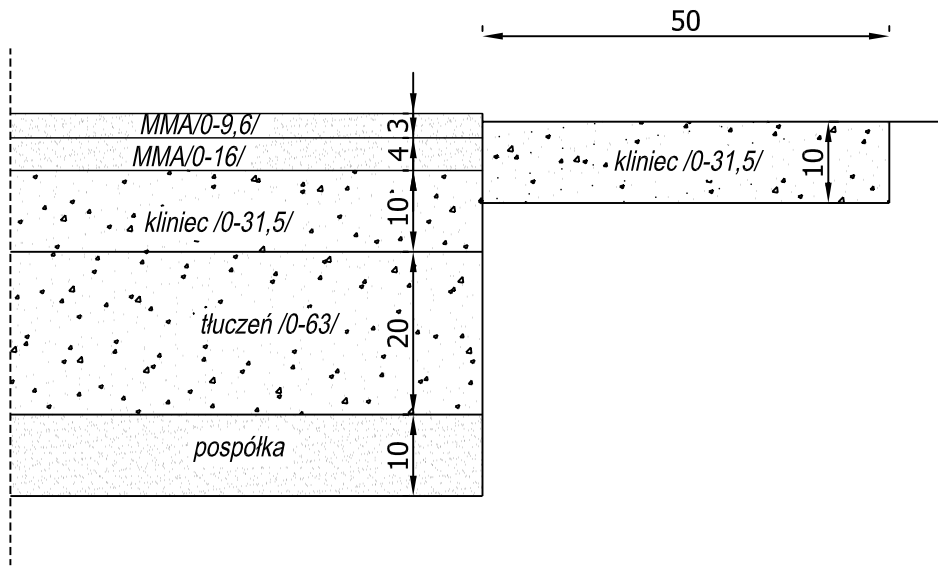

USŁUGI PROJEKTOWE mgr inż. Robert Szczepanek 58-100 Świdnica ul. Serbska 25 tel./fax. 74 851 34 79				
Inwestycja: Przebudowa drogi gminnej w miejscowości Lusina.				
Zadanie: Przebudowa drogi gminnej w miejscowości Lusina, dz. nr 527 obręb Lusina..				
Tytuł rysunku: Schematy konstrukcyjne.				skala 1:10
projektant	specjalność	nr uprawnień	data	podpis
mgr inż. Robert Szczepanek	bud. - konst.	18/02/DUW	07.2013	
Inwestor: Gmina Udanin 55-340 Udanin 26				nr rysunku 4