


ELEWACJA ZACHODNIA

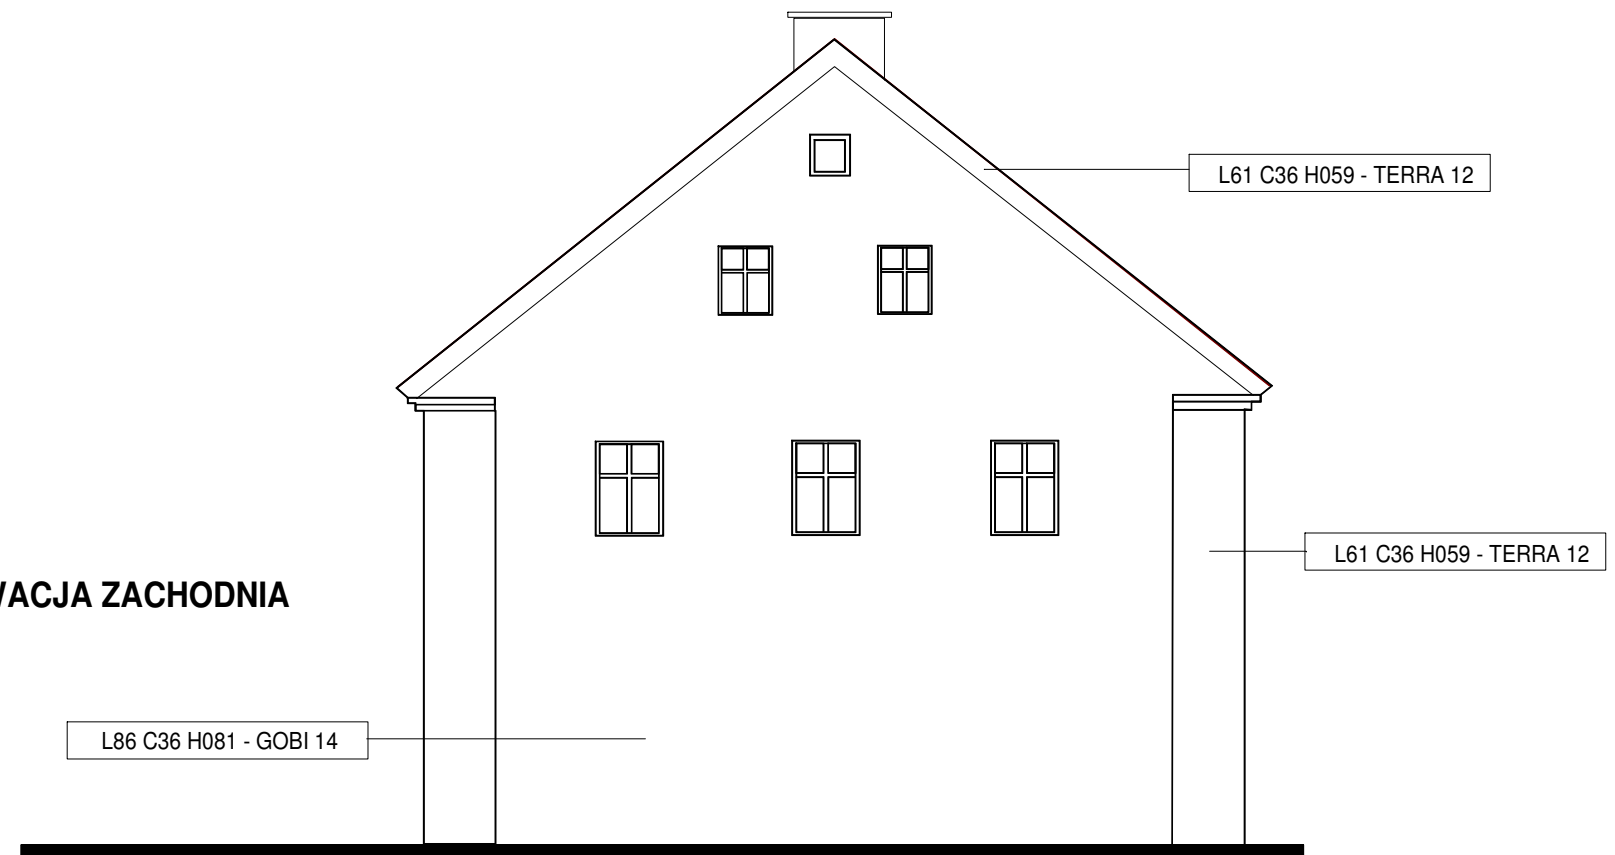

ELEWACJA PÓŁNOCNA



INWESTOR		GMINA UDANIN	
OBIEKT		REMONT ELEWACJI	
LOKALIZACJA		Udanin 21 , Dz. Nr 95 Udanin	
TYTUŁ RYSUNKU		ELEWACJE "N" "W"	
NR RYS.	SKALA	1	1:100
PROJ.	UPR.	Andrzej Marcinek	271/89/UW
DATA	PODPIS		