


ZAŁĄCZNIK NR 1
DO UCHWAŁY NR XLI.166.2014
RADY GMINY UDANIN
Z DNIA 29.01.2014 r.

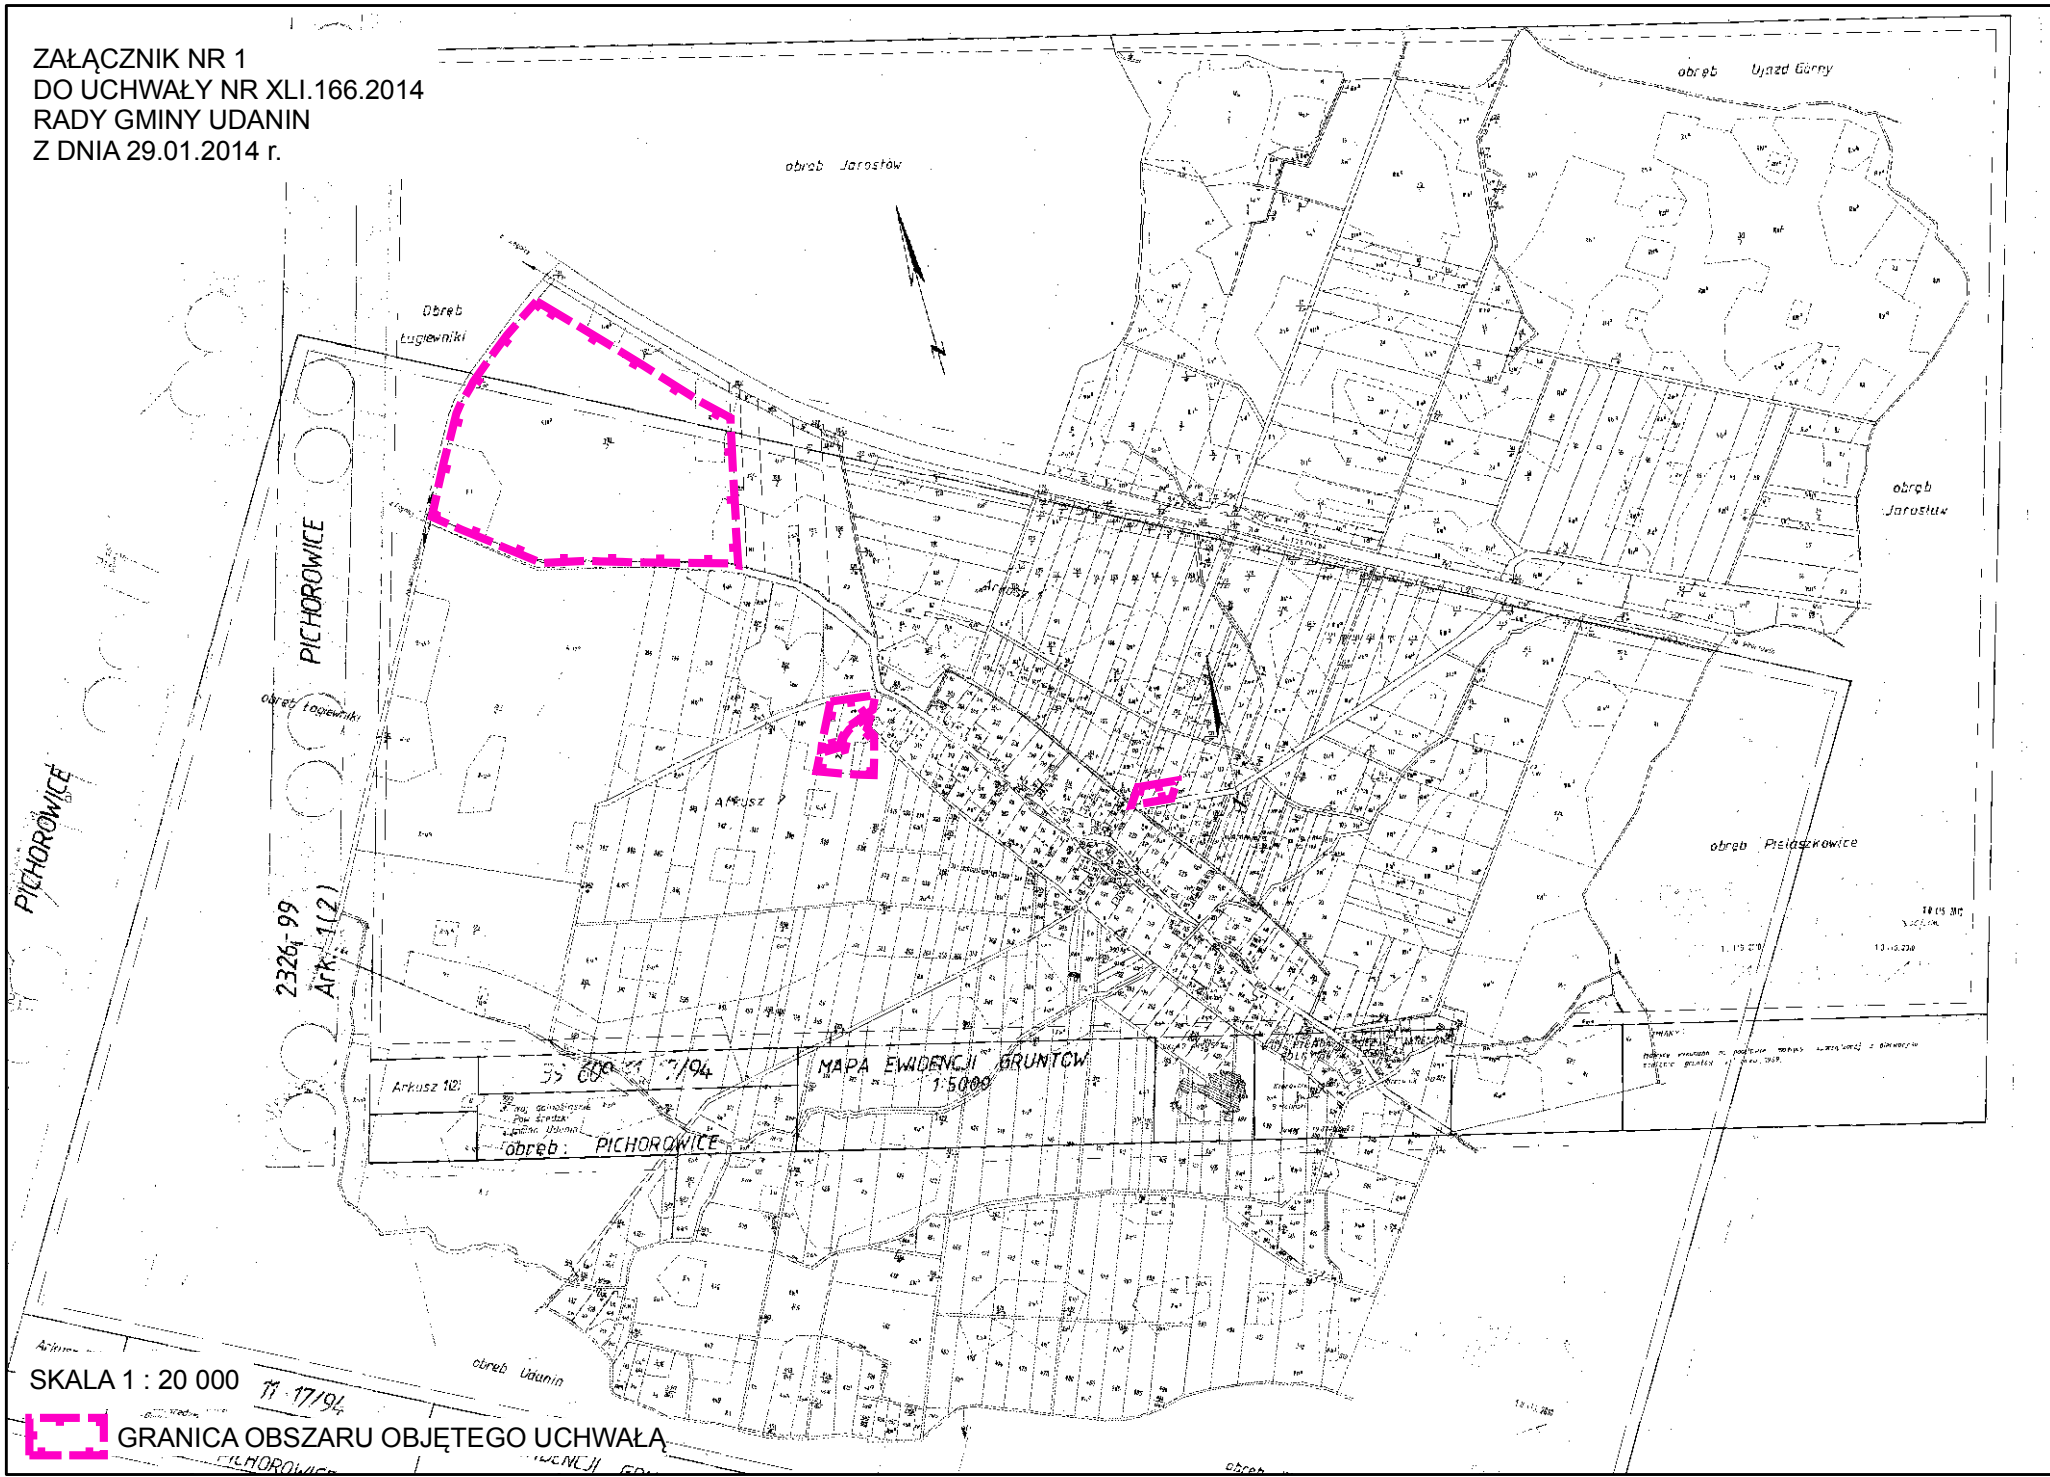

SKALA 1 : 20 000 11-17/94

GRANICA OBSZARU OBJĘTEGO UCHWAŁĄ