




PRZEKRÓJ 2  
km 0+056,70

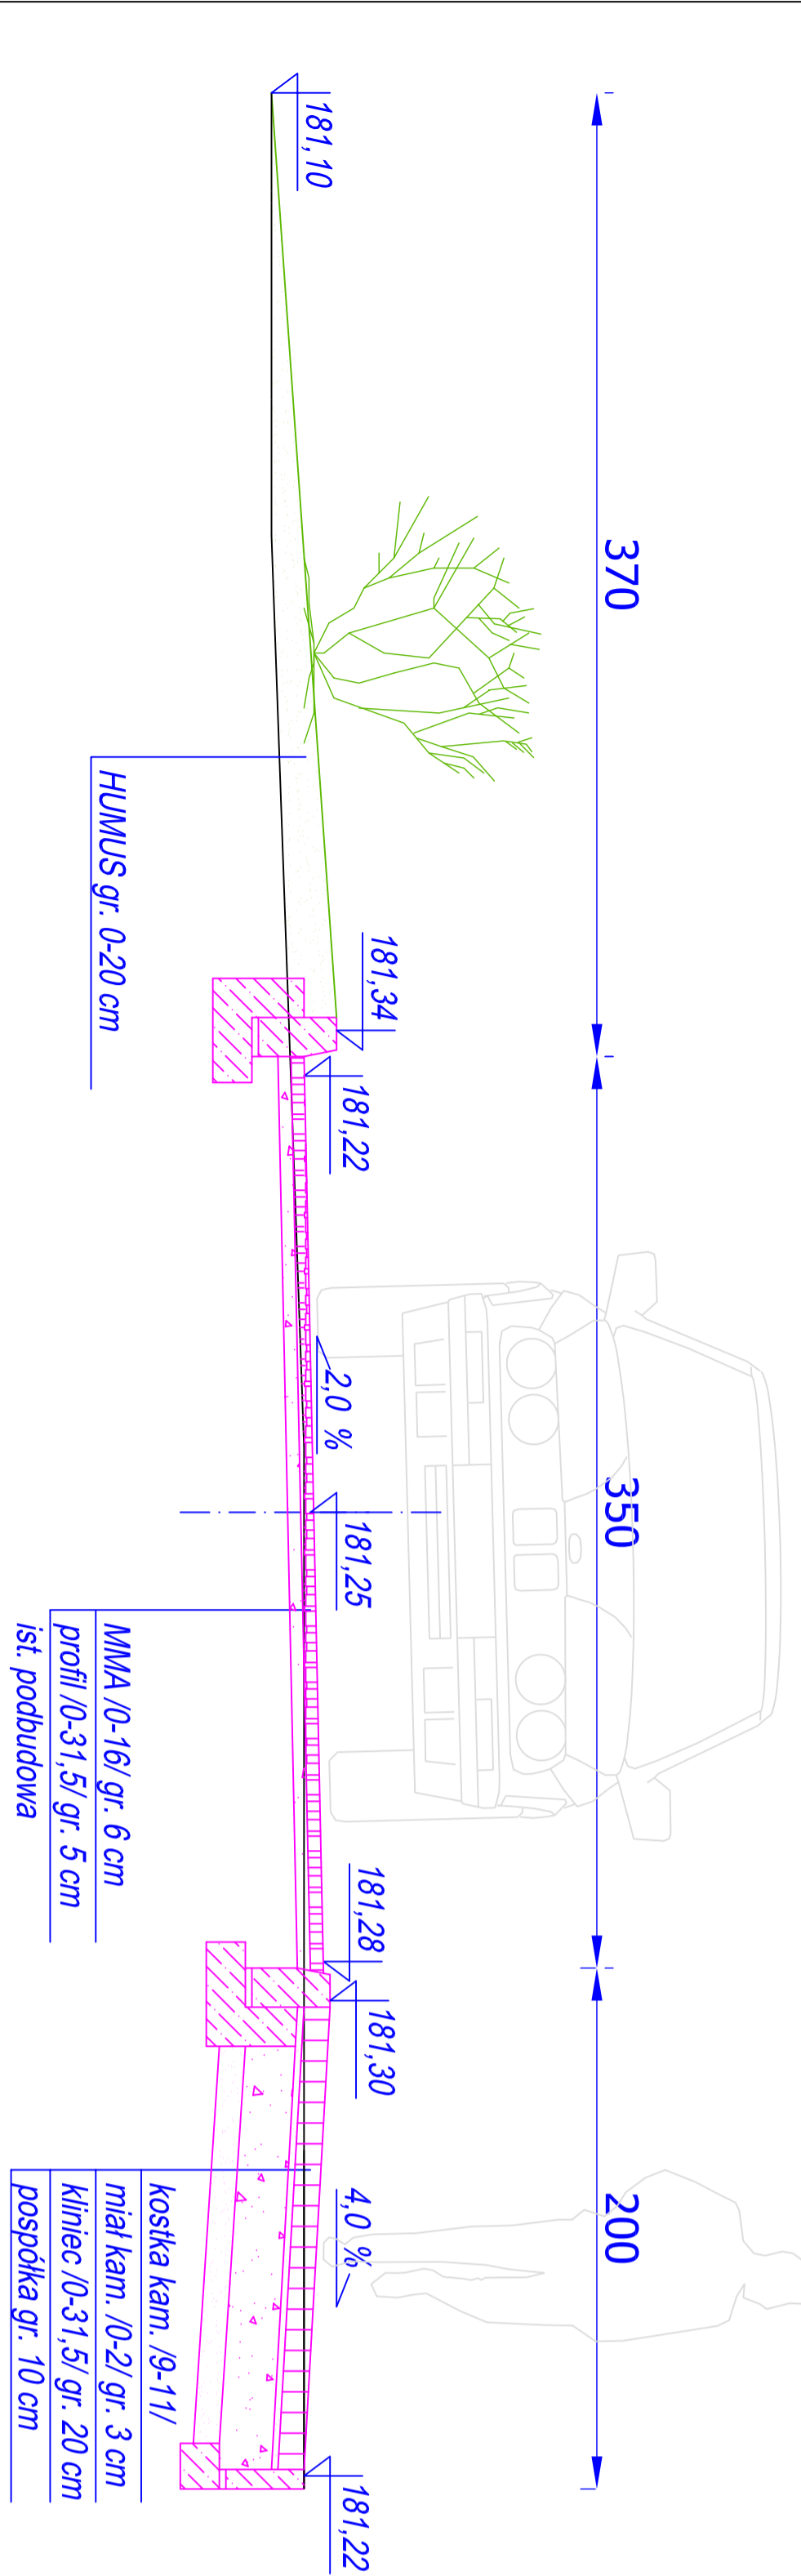

PRZEKRÓJ 4  
km 0+145,00

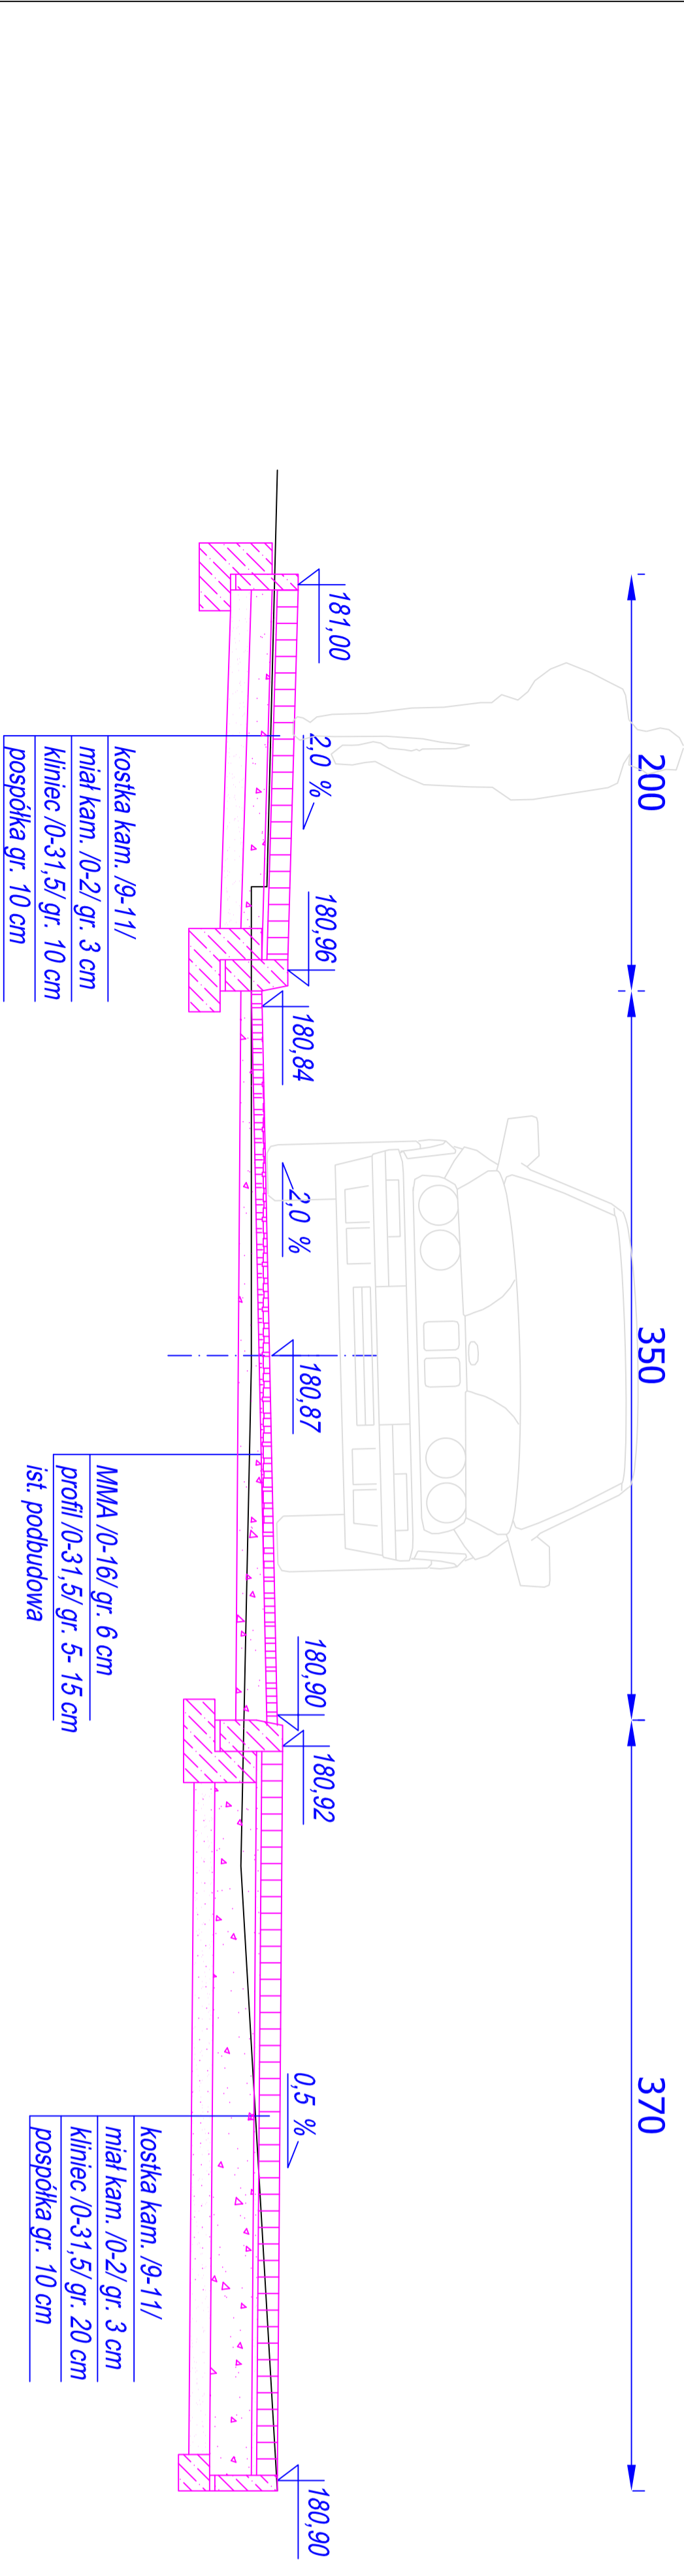

PRZEKRÓJ 3  
km 0+124,00

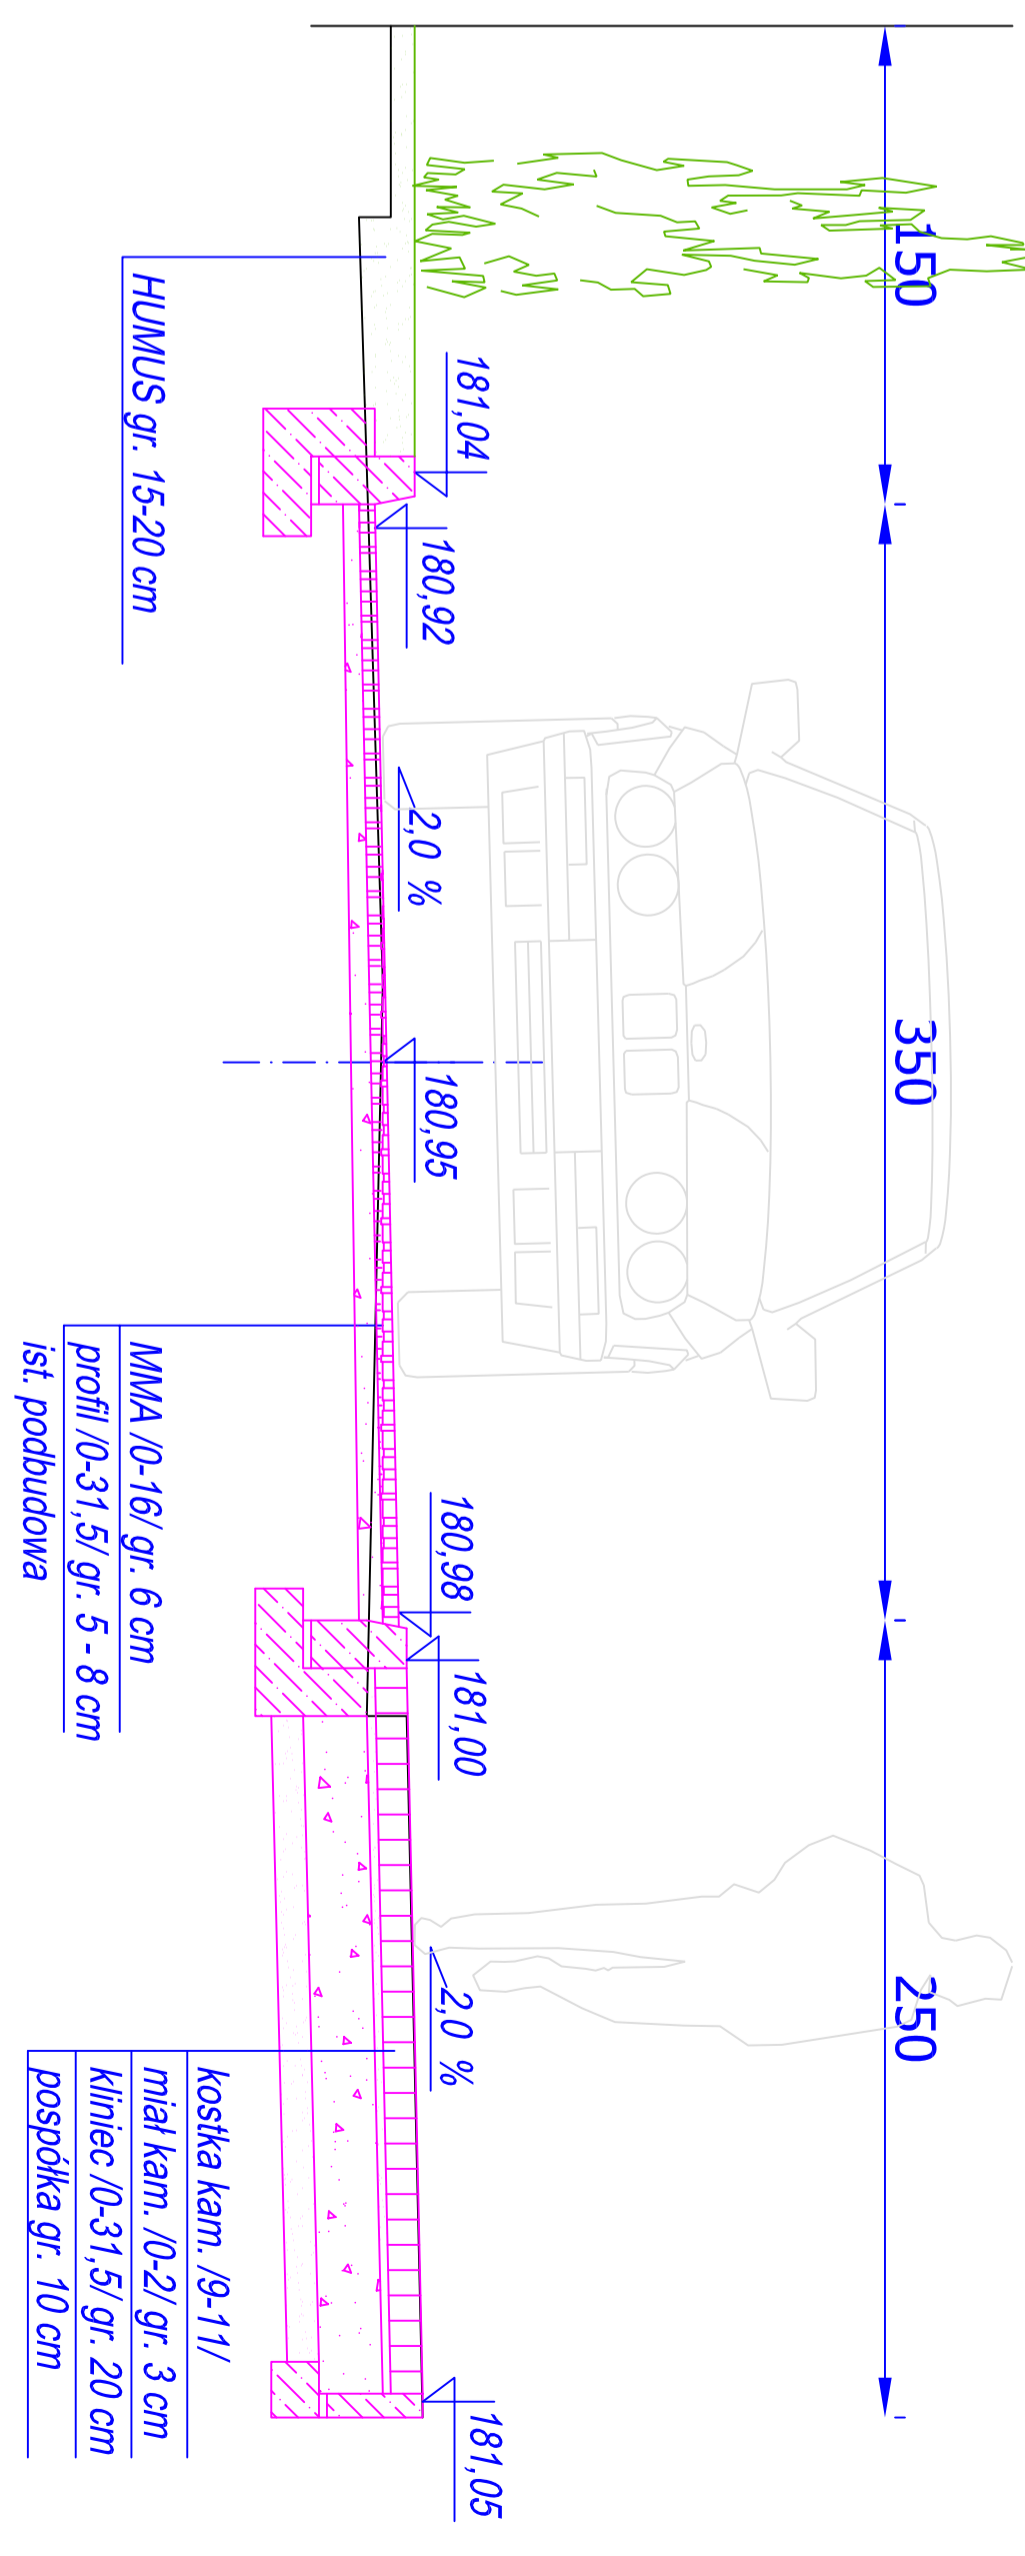

USŁUGI PROJEKTOWE mgr inż. Robert Szczepanek  
58-100 Świdnica ul. Sejska 25 tel./fax. 74 851 34 79

Inwestycja: Przebudowa drogi gminnej wraz z budową kanalizacji deszczowej i utrzymaniem terenu w Udaninie.

Zadanie: Przebudowa drogi gminnej w Udaninie, dz. nr 261, 264 obręb Udanin.

Tytuł rysunku: Przekroje poprzeczne drogi.

projektant	specjalność	nr uprawnień	data	podpis
mgr inż. Robert Szczepanek	bud. - konst.	18/02/DUW	01.2014	

Investor:	Gmina Udanin 55-340 Udanin 26	nr rysunku	3.1
-----------	----------------------------------	------------	-----